


MIESZKANIE 3

PARTER

2 - POKOJOWE

37,08m<sup>2</sup>



Rzut parteru

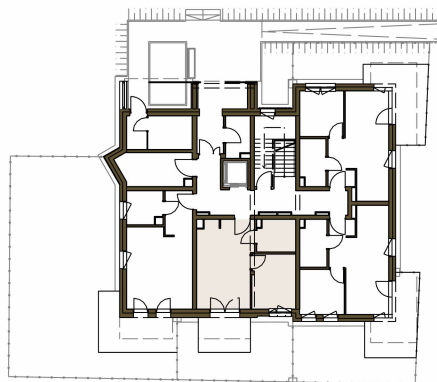

Spis pomieszczeń

|   |                   |                      |
|---|-------------------|----------------------|
| 1 | PRZEDPOKÓJ        | 2,69 m <sup>2</sup>  |
| 2 | ŁAZIENKA          | 5,31 m <sup>2</sup>  |
| 3 | SALON Z AN. KUCH. | 18,59 m <sup>2</sup> |
| 4 | POKÓJ             | 10,49 m <sup>2</sup> |
| 5 | OGRÓDEK M3        | 32,22 m <sup>2</sup> |

ul. Grudziądzka 115C, Toruń

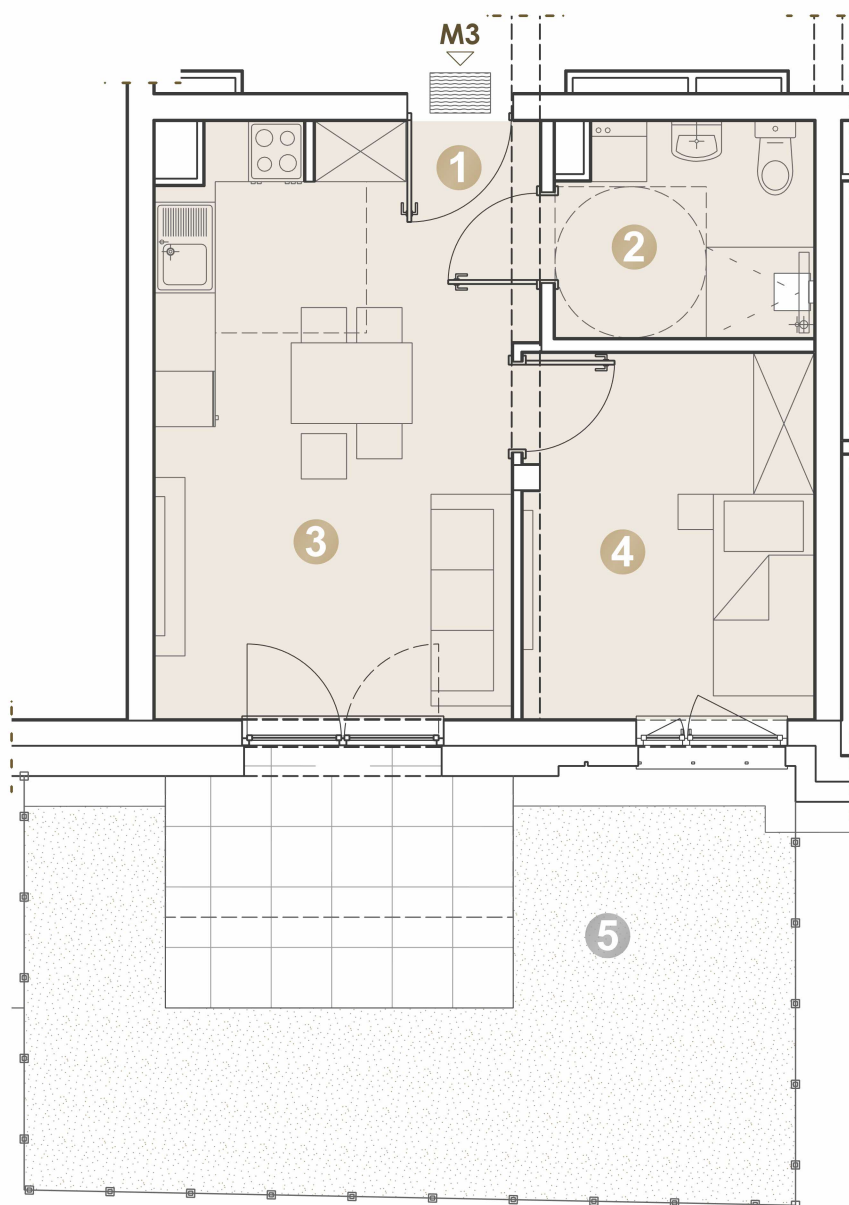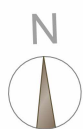

GRUDZIĄDZKA

TORUŃ, ul. Grudziądzka 115C

GRUPA  
MARROW sp. z o. o.ul. Polna 100/6B, 87-100 Toruń  
tel. 56-653-92-44, e-mail: info@marrow.pl

- Wymiary pomieszczeń, które podano na rysunku, są wymiarami w świetle ścian, w stanie surowym, niewykończonym;
- Informacje zawarte na niniejszej karcie nie stanowią oferty w rozumieniu przepisów Kodeksu Cywilnego, lecz służą wyłącznie celom informacyjnym.
  - Niniejsze wizualizacje mają charakter poglądowy, a wygląd obiektów oraz zagospodarowanie terenu mogą nieznacznie ulec zmianie na etapie realizacji inwestycji.
  - Zmianie nie ulegną istotne cechy świadczenia oraz funkcjonalność budynków.

DATA: 09.02.2026



SKALA: 1:75