

MIESZKANIE 4


PARTER

1 - POKOJOWE

32,85m²

Spis pomieszczeń

- | | | |
|---|-------------------|-----------------------|
| 1 | PRZEDPOKÓJ | 5,41 m ² |
| 2 | ŁAZIENKA | 5,07 m ² |
| 3 | SALON Z AN. KUCH. | 22,37 m ² |
| 4 | OGRÓDEK M4 | 121,05 m ² |

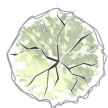


Drzewo liściaste: Grab
pospolity "Fastigiata"*

ul. Grudziądzka 115C, Toruń



* Nasadzenia zastępcze zgodnie z decyzją
Dyrektora Wydziału Środowiska i Ekologii
z dnia 25.02.2026r. WŚIE.6131.14.2026.JT

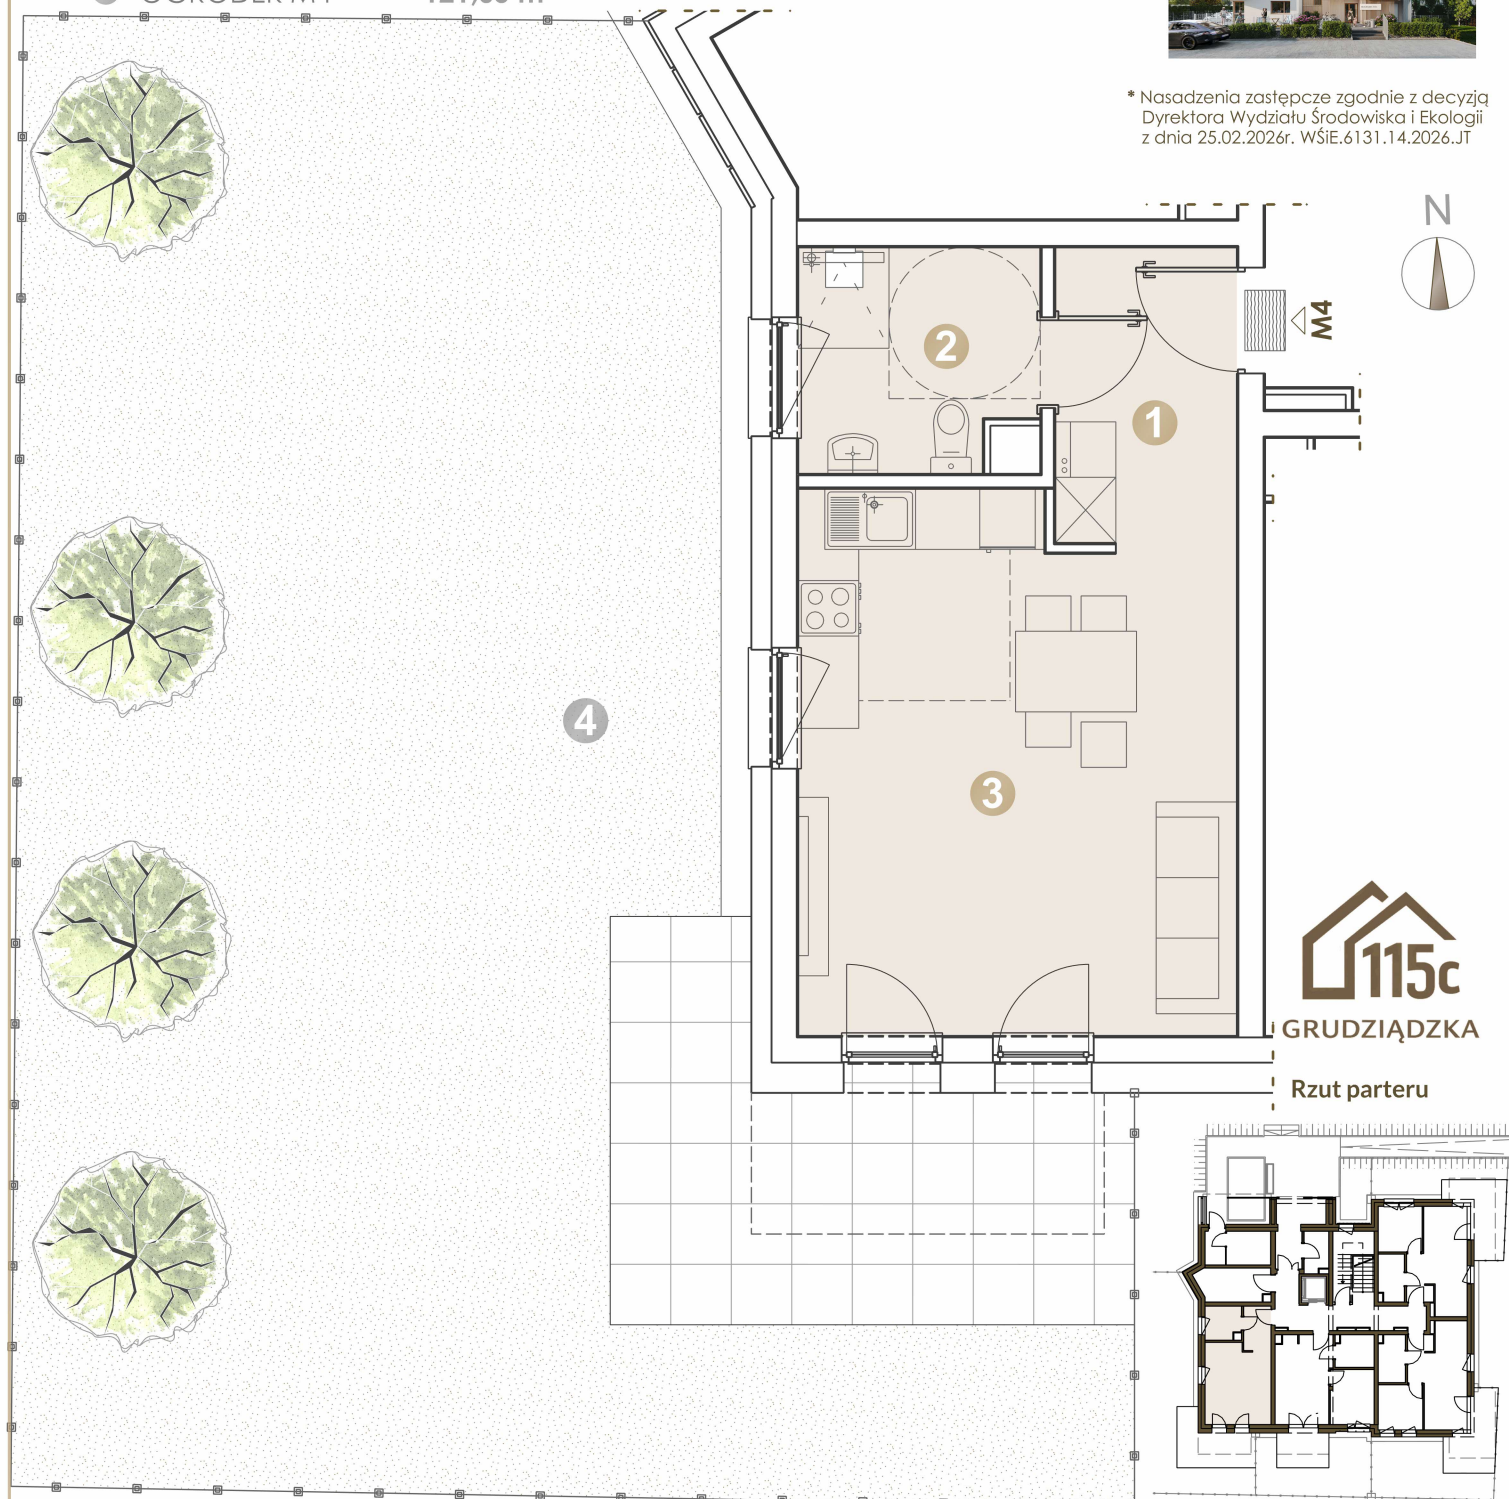

115c

GRUDZIĄDZKA

Rzut parteru

TORUŃ, ul. Grudziądzka 115C

Wymiary pomieszczeń, które podano na rysunku, są wymiarami w świetle ścian, w stanie surowym, niewykończonym;

- Informacje zawarte na niniejszej karcie nie stanowią oferty w rozumieniu przepisów Kodeksu Cywilnego, lecz służą wyłącznie celom informacyjnym.
- Niniejsze wizualizacje mają charakter poglądowy, a wygląd obiektów oraz zagospodarowanie terenu mogą nieznacznie ulec zmianie na etapie realizacji inwestycji.
- Zmianie nie ulegną istotne cechy świadczenia oraz funkcjonalność budynków.

DATA: 09.02.2026

0 1m 2m

SKALA: 1:75

GRUPA
MARROW sp. z o. o.

ul. Polna 100/68, 87-100 Toruń
tel. 56-653-92-44, e-mail: info@marrow.pl