

MIESZKANIE 10

2 PIĘTRO

3 - POKOJOWE

52,75m<sup>2</sup>



Rzut 2 piętra



Spis pomieszczeń

|   |                   |                      |
|---|-------------------|----------------------|
| 1 | PRZEDPOKÓJ        | 7,14 m <sup>2</sup>  |
| 2 | ŁAZIENKA          | 4,98 m <sup>2</sup>  |
| 3 | SALON Z AN. KUCH. | 19,51 m <sup>2</sup> |
| 4 | POKÓJ             | 8,33 m <sup>2</sup>  |
| 5 | POKÓJ             | 10,43 m <sup>2</sup> |
| 6 | GARDEROBA         | 2,36 m <sup>2</sup>  |
| 7 | BALKON            | 8,82 m <sup>2</sup>  |

ul. Grudziądzka 115C, Toruń

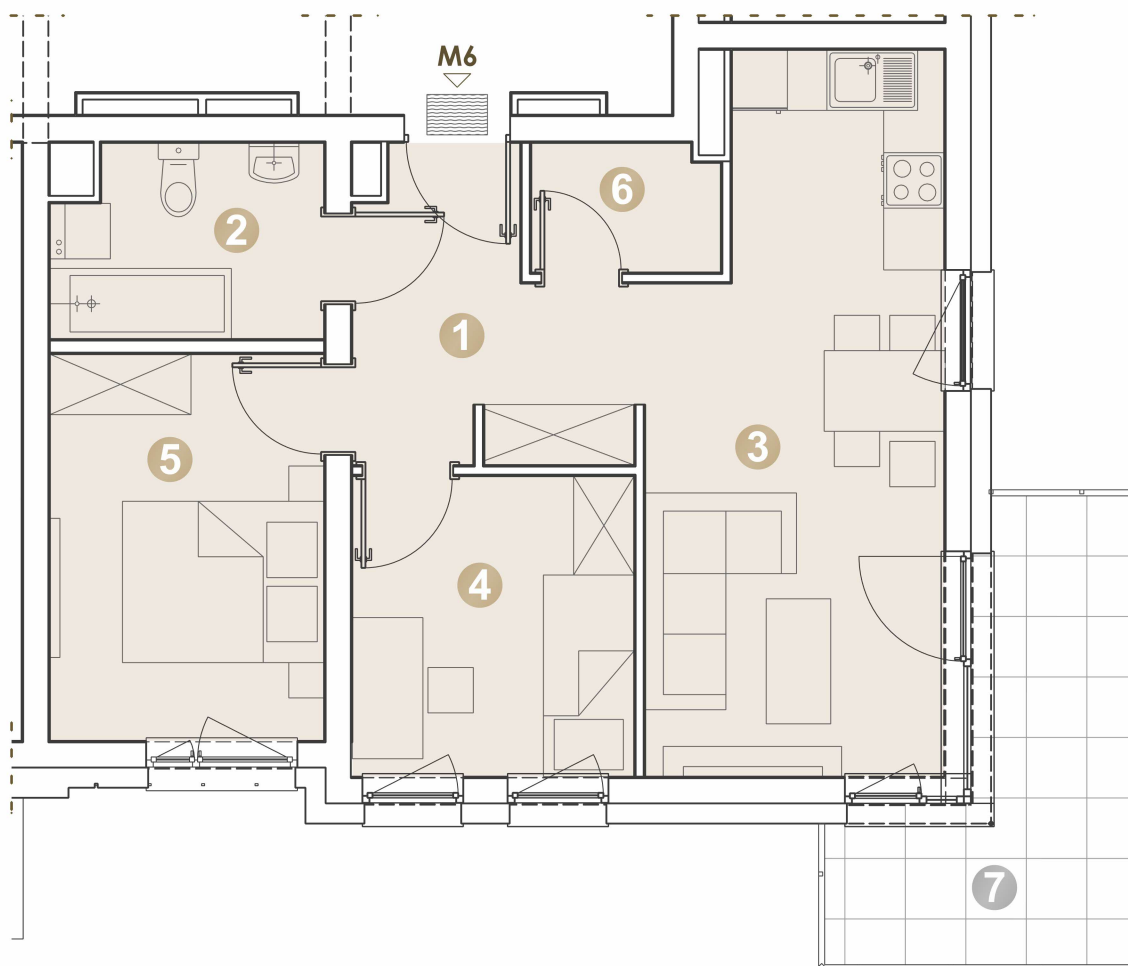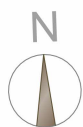

GRUDZIĄDZKA

TORUŃ, ul. Grudziądzka 115C

- Wymiary pomieszczeń, które podano na rysunku, są wymiarami w świetle ścian, w stanie surowym, niewykończonym;
- Informacje zawarte na niniejszej karcie nie stanowią oferty w rozumieniu przepisów Kodeksu Cywilnego, lecz służą wyłącznie celom informacyjnym.
  - Niniejsze wizualizacje mają charakter poglądowy, a wygląd obiektów oraz zagospodarowanie terenu mogą nieznacznie ulec zmianie na etapie realizacji inwestycji.
  - Zmianie nie ulegną istotne cechy świadczenia oraz funkcjonalność budynków.

DATA: 09.02.2026



SKALA: 1:75

GRUPA  
MARROW sp. z o. o.ul. Polna 100/6B, 87-100 Toruń  
tel. 56-653-92-44, e-mail: info@marrow.pl