

MIESZKANIE 13

PODDASZE

2 - POKOJOWE

35,85m²



Rzut poddasza



Spis pomieszczeń

1	PRZEDPOKÓJ	2,70 m ²
2	ŁAZIENKA	3,83 m ²
3	SALON Z AN. KUCH.	19,11 m ²
4	POKÓJ	10,21 m ²

ul. Grudziądzka 115C, Toruń

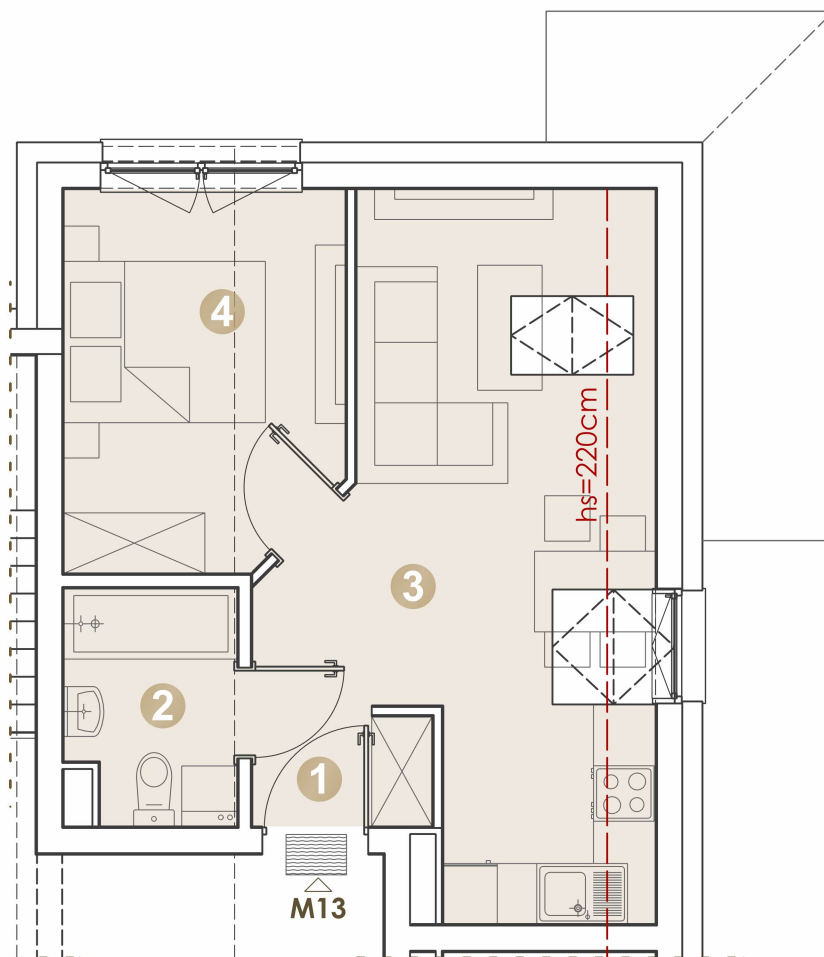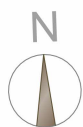

GRUDZIĄDZKA

TORUŃ, ul. Grudziądzka 115C

- Wymiary pomieszczeń, które podano na rysunku, są wymiarami w świetle ścian, w stanie surowym, niewykończonym;
- Informacje zawarte na niniejszej karcie nie stanowią oferty w rozumieniu przepisów Kodeksu Cywilnego, lecz służą wyłącznie celom informacyjnym.
 - Niniejsze wizualizacje mają charakter poglądowy, a wygląd obiektów oraz zagospodarowanie terenu mogą nieznacznie ulec zmianie na etapie realizacji inwestycji.
 - Zmianie nie ulegną istotne cechy świadczenia oraz funkcjonalność budynków.

DATA: 09.02.2026



SKALA: 1:75

GRUPA
MARROW sp. z o.o.

ul. Polna 100/6B, 87-100 Toruń
tel. 56-653-92-44, e-mail: info@marrow.pl