

MIESZKANIE 6

1 PIĘTRO

3 - POKOJOWE

52,68m²



Rzut 1 piętra



Spis pomieszczeń

1	PRZEDPOKÓJ	7,14 m ²
2	ŁAZIENKA	4,98 m ²
3	SALON Z AN. KUCH.	19,38 m ²
4	POKÓJ	8,33 m ²
5	POKÓJ	10,43 m ²
6	GARDEROBA	2,42 m ²
7	BALKON	8,82 m ²

ul. Grudziądzka 115C, Toruń

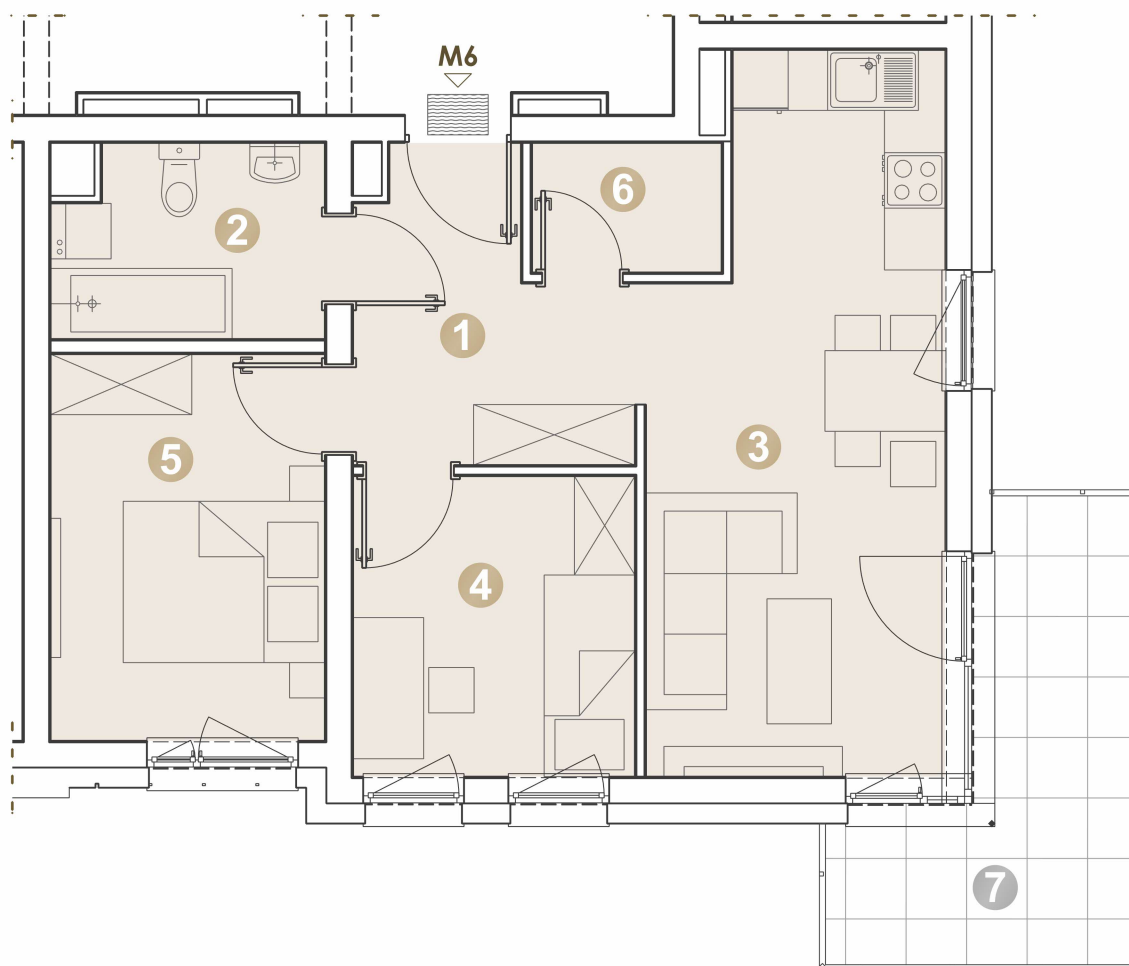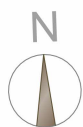

GRUDZIĄDZKA

TORUŃ, ul. Grudziądzka 115C

- Wymiary pomieszczeń, które podano na rysunku, są wymiarami w świetle ścian, w stanie surowym, niewykończonym;
- Informacje zawarte na niniejszej karcie nie stanowią oferty w rozumieniu przepisów Kodeksu Cywilnego, lecz służą wyłącznie celom informacyjnym.
 - Niniejsze wizualizacje mają charakter poglądowy, a wygląd obiektów oraz zagospodarowanie terenu mogą nieznacznie ulec zmianie na etapie realizacji inwestycji.
 - Zmianie nie ulegną istotne cechy świadczenia oraz funkcjonalność budynków.

DATA: 09.02.2026



SKALA: 1:75

GRUPA
MARROW sp. z o.o.ul. Polna 100/68, 87-100 Toruń
tel. 56-653-92-44, e-mail: info@marrow.pl