



WIĄZOWA
apartamenty





Mieszkanie nr 16

| | |
|--------------------|----------------------|
| PRZEDPOKÓJ | 7.77 m ² |
| ŁAZIENKA | 4.27 m ² |
| POKÓJ | 13.00 m ² |
| P. DZIENNY + ANEKS | 22.56 m ² |

ŁĄCZNIE 47,60 m²*
BALKON 16 13,86 m²

III PIĘTRO

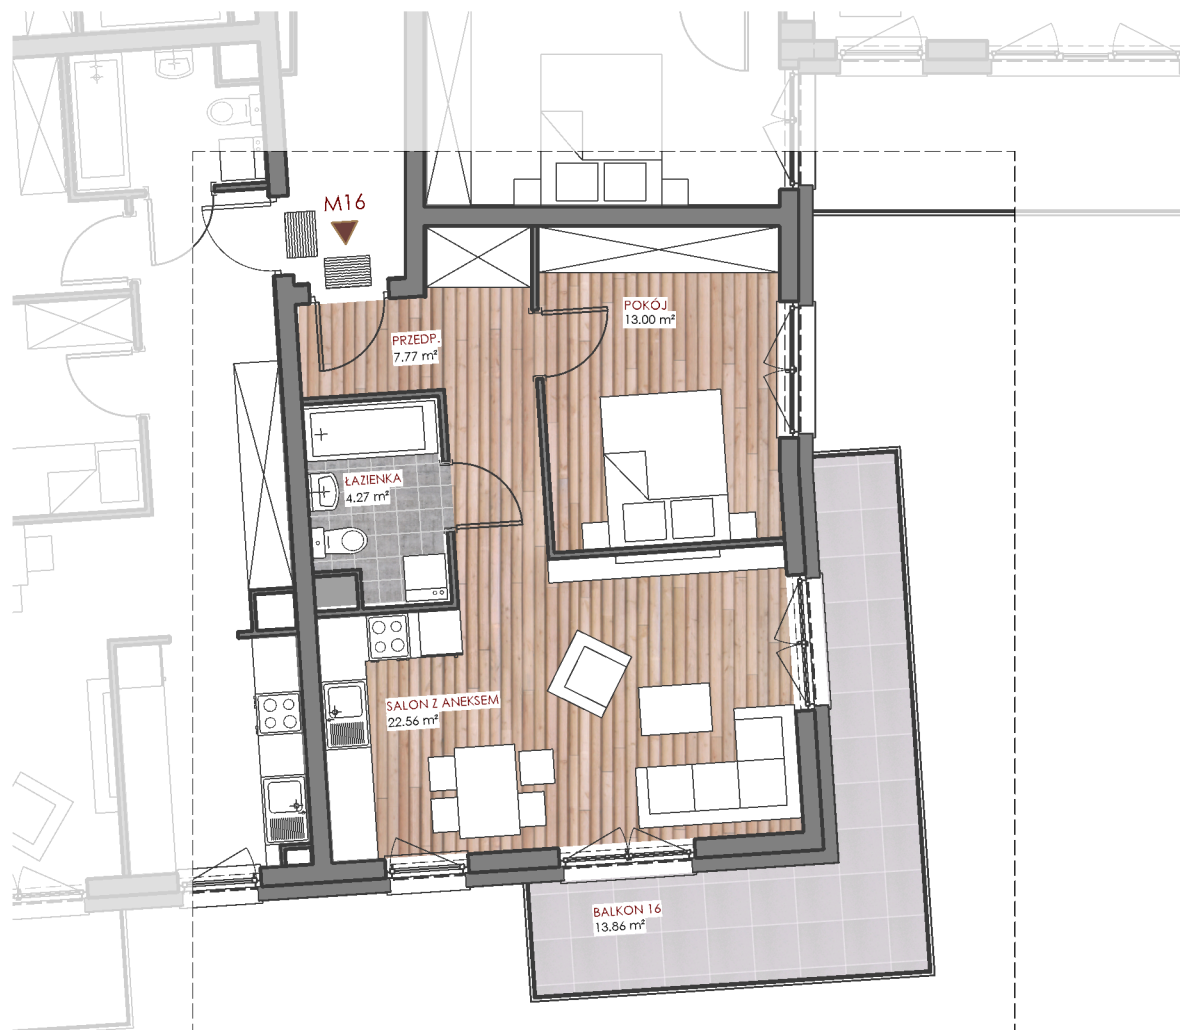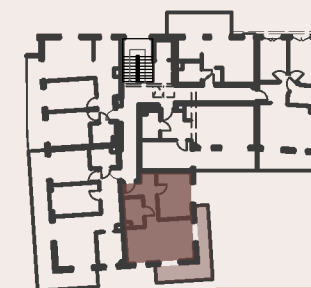

skala 1:100

*Powierzchnia użytkowa lokali liczona jest wg PN-ISO 9836:1997 - w tynkach

MARROW spółka z o. o.
Polna 100/6B, 87-100 Toruń

Mieszkanie 16

WIĄZOWA 6/
PODGÓRNA 60

SKALA: 1:100

DATA: 30.12.2022