



PARTER

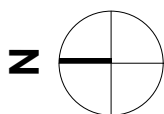

MIESZKANIE NR 9

NAZWA POM.	POW. [m ²]
SALON Z AN.KUCH.	19,95
POKÓJ	9,05
KORYTARZ	8,72
ŁAZIENKA	3,88
GARDEROBA	2,29
ŁĄCZNIE	43,89
OGRÓDEK	14,00

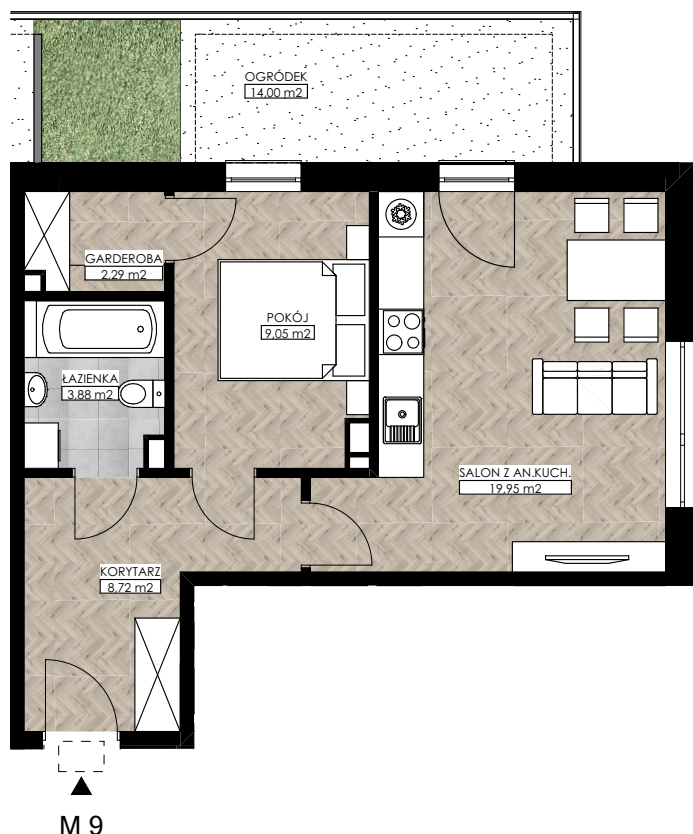

skala 1: 100

POWIERZCHNIA UŻYTKOWA LOKALI LICZONA JEST WYG PN-ISO 9836:1997 - W TYNKACH
MOŻLIWE SĄ NIEZNACZNE MODYFIKACJE WYMIARÓW I POWIERZCHNI NA DALSZYCH ETAPACH PROJEKTOWANIA I REALIZACJI